




СКЛАД, сооружение 1

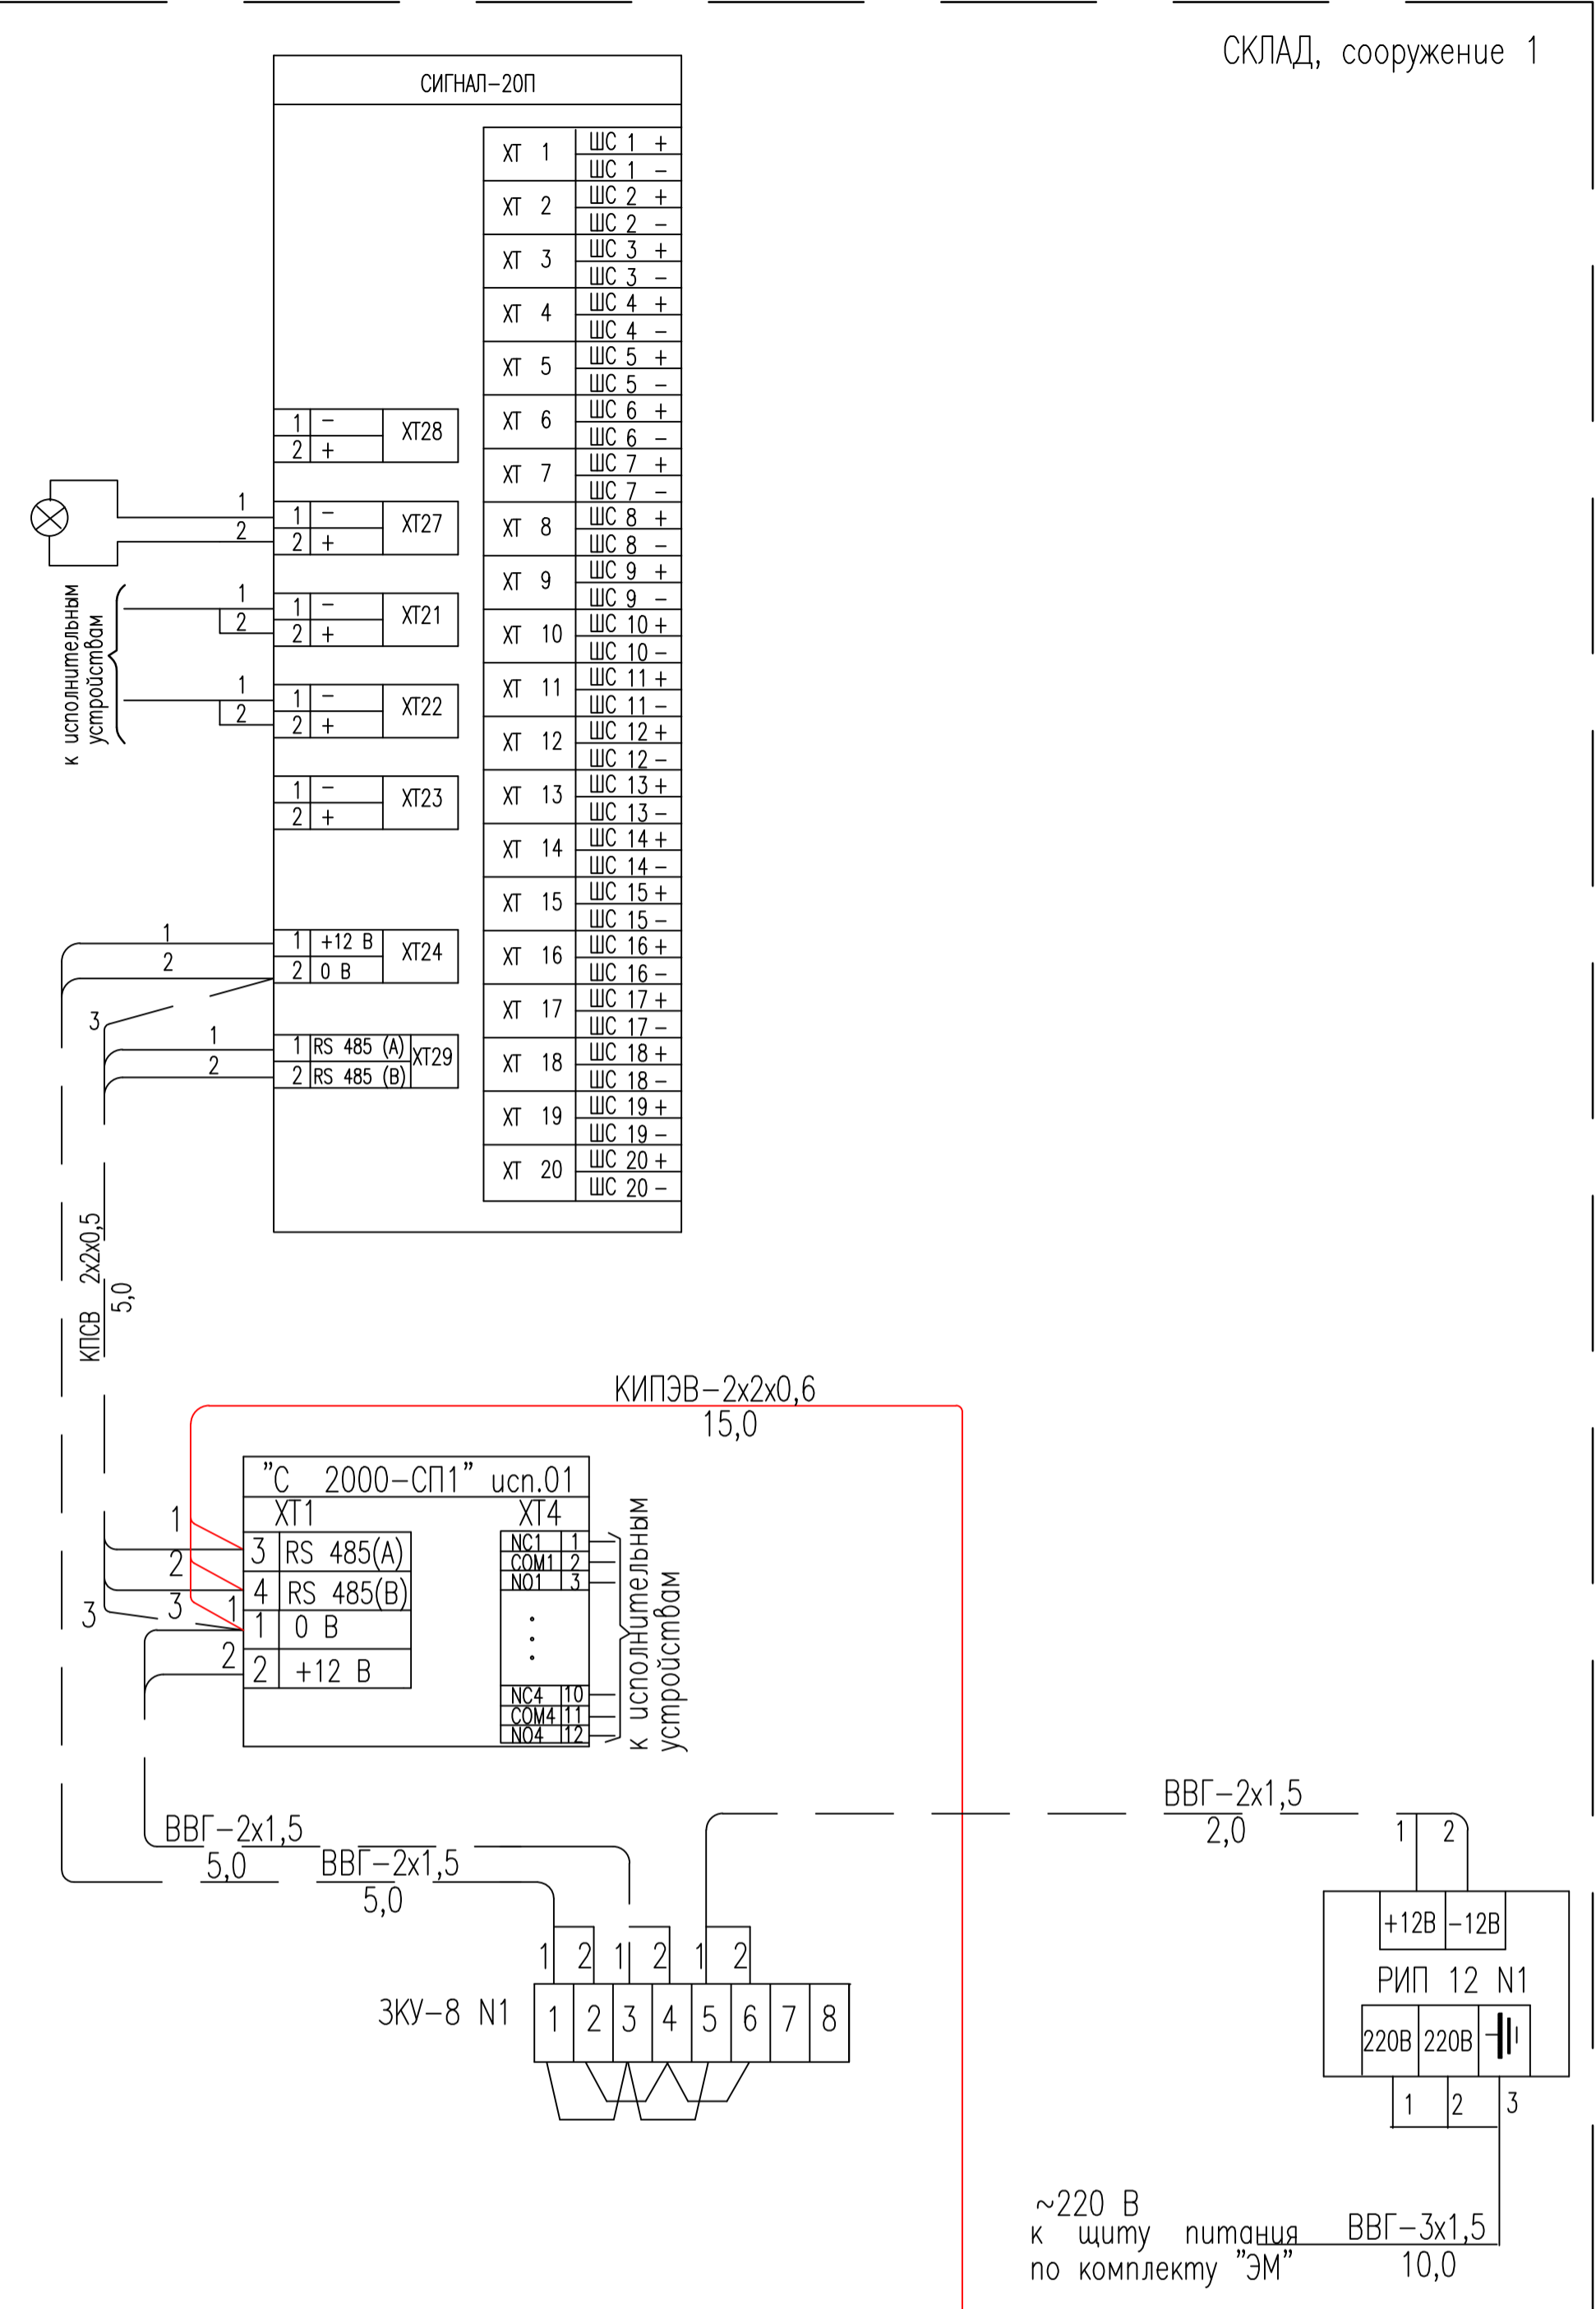

КПП (помещение 1)

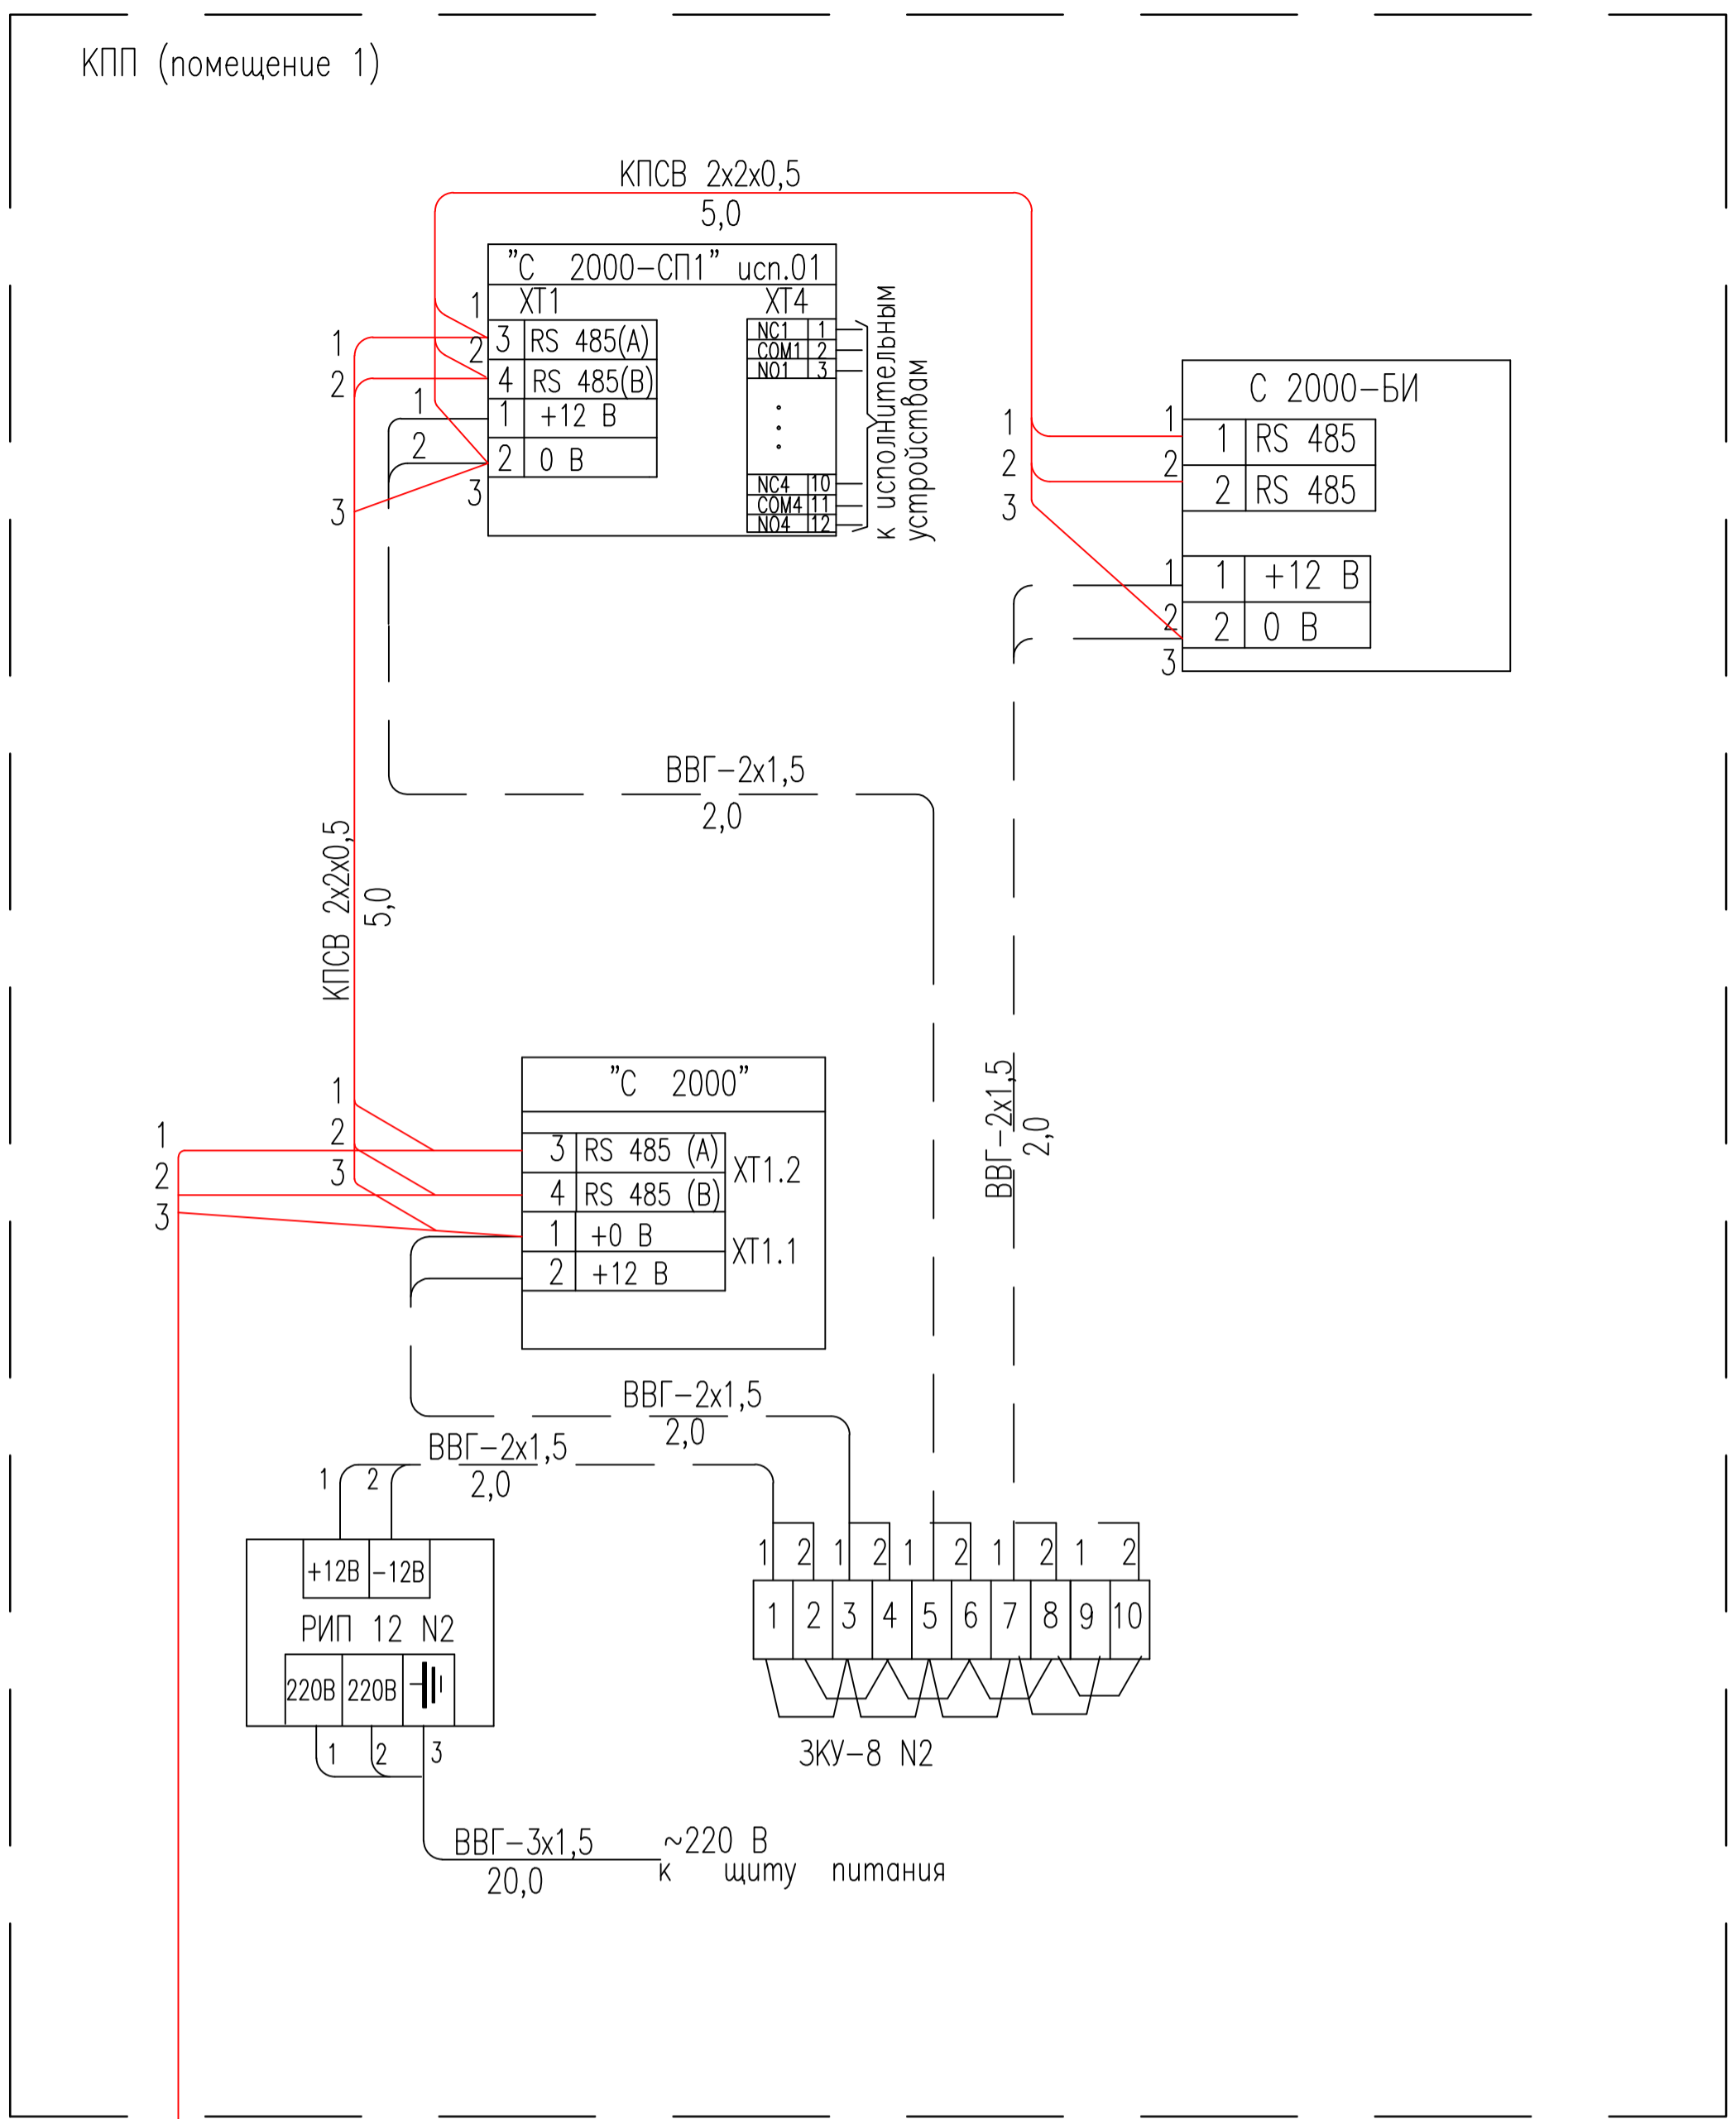

Сооружение 8

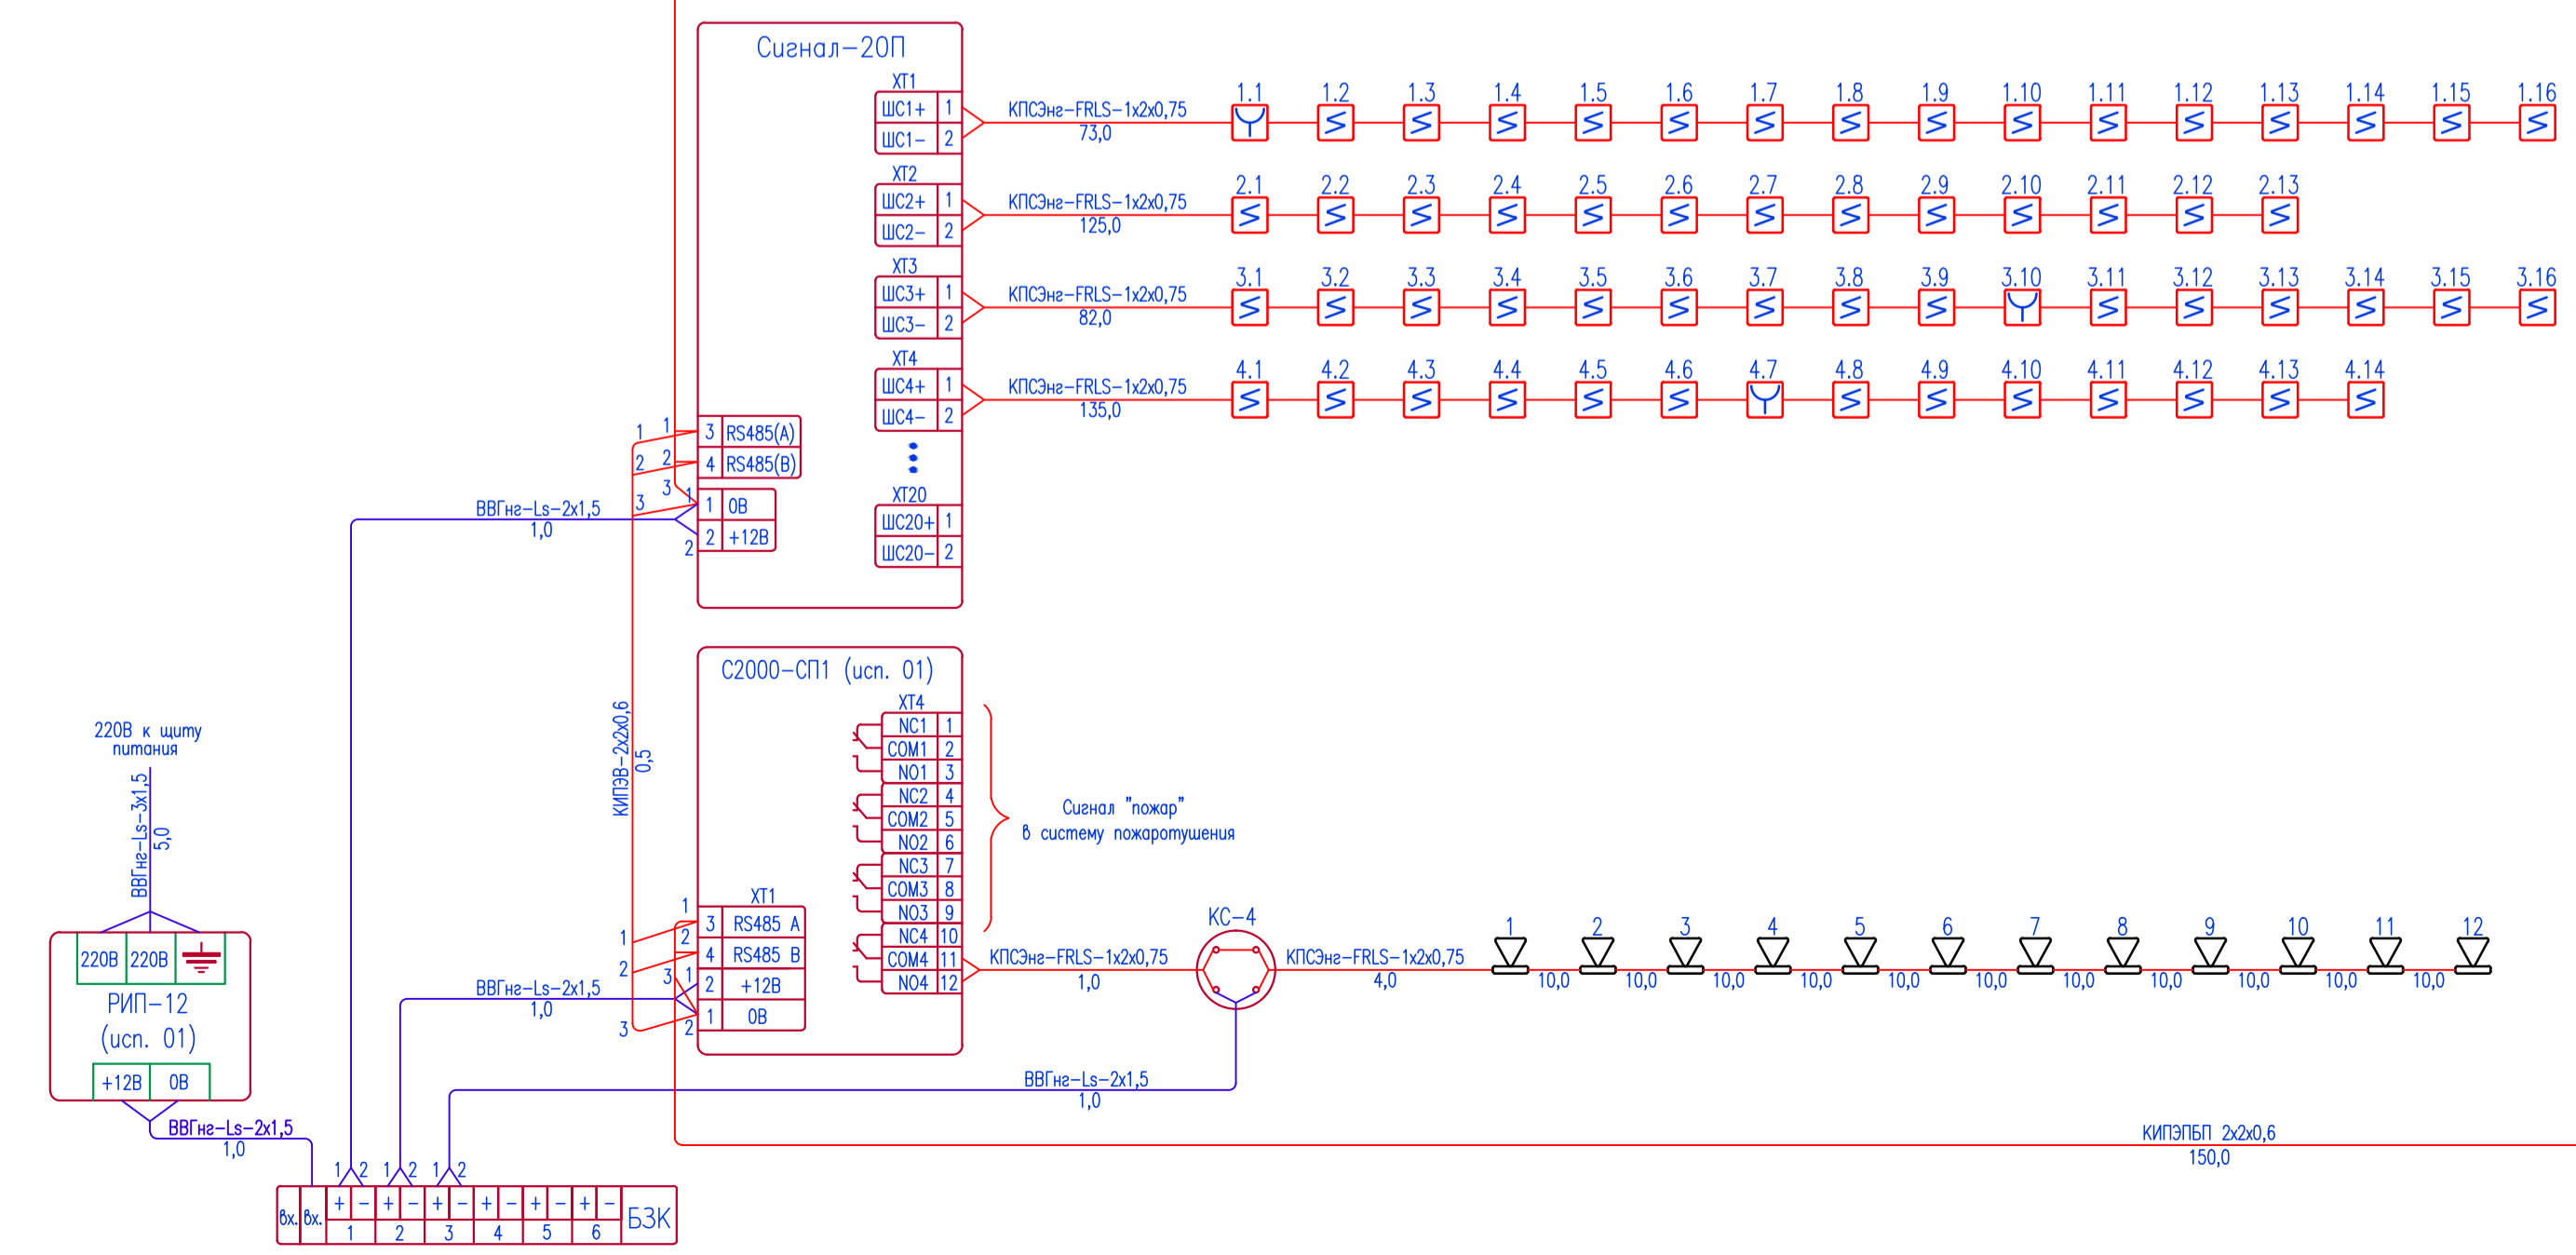

Изм.	Кол.уч.	Листов	Н дат	Подпись	Дата

Инженерно-технический центр (склад площадью 1450 кв.м)	Стация	Лист	Листов
	ПД	2	

Схема электрическая соединений
